
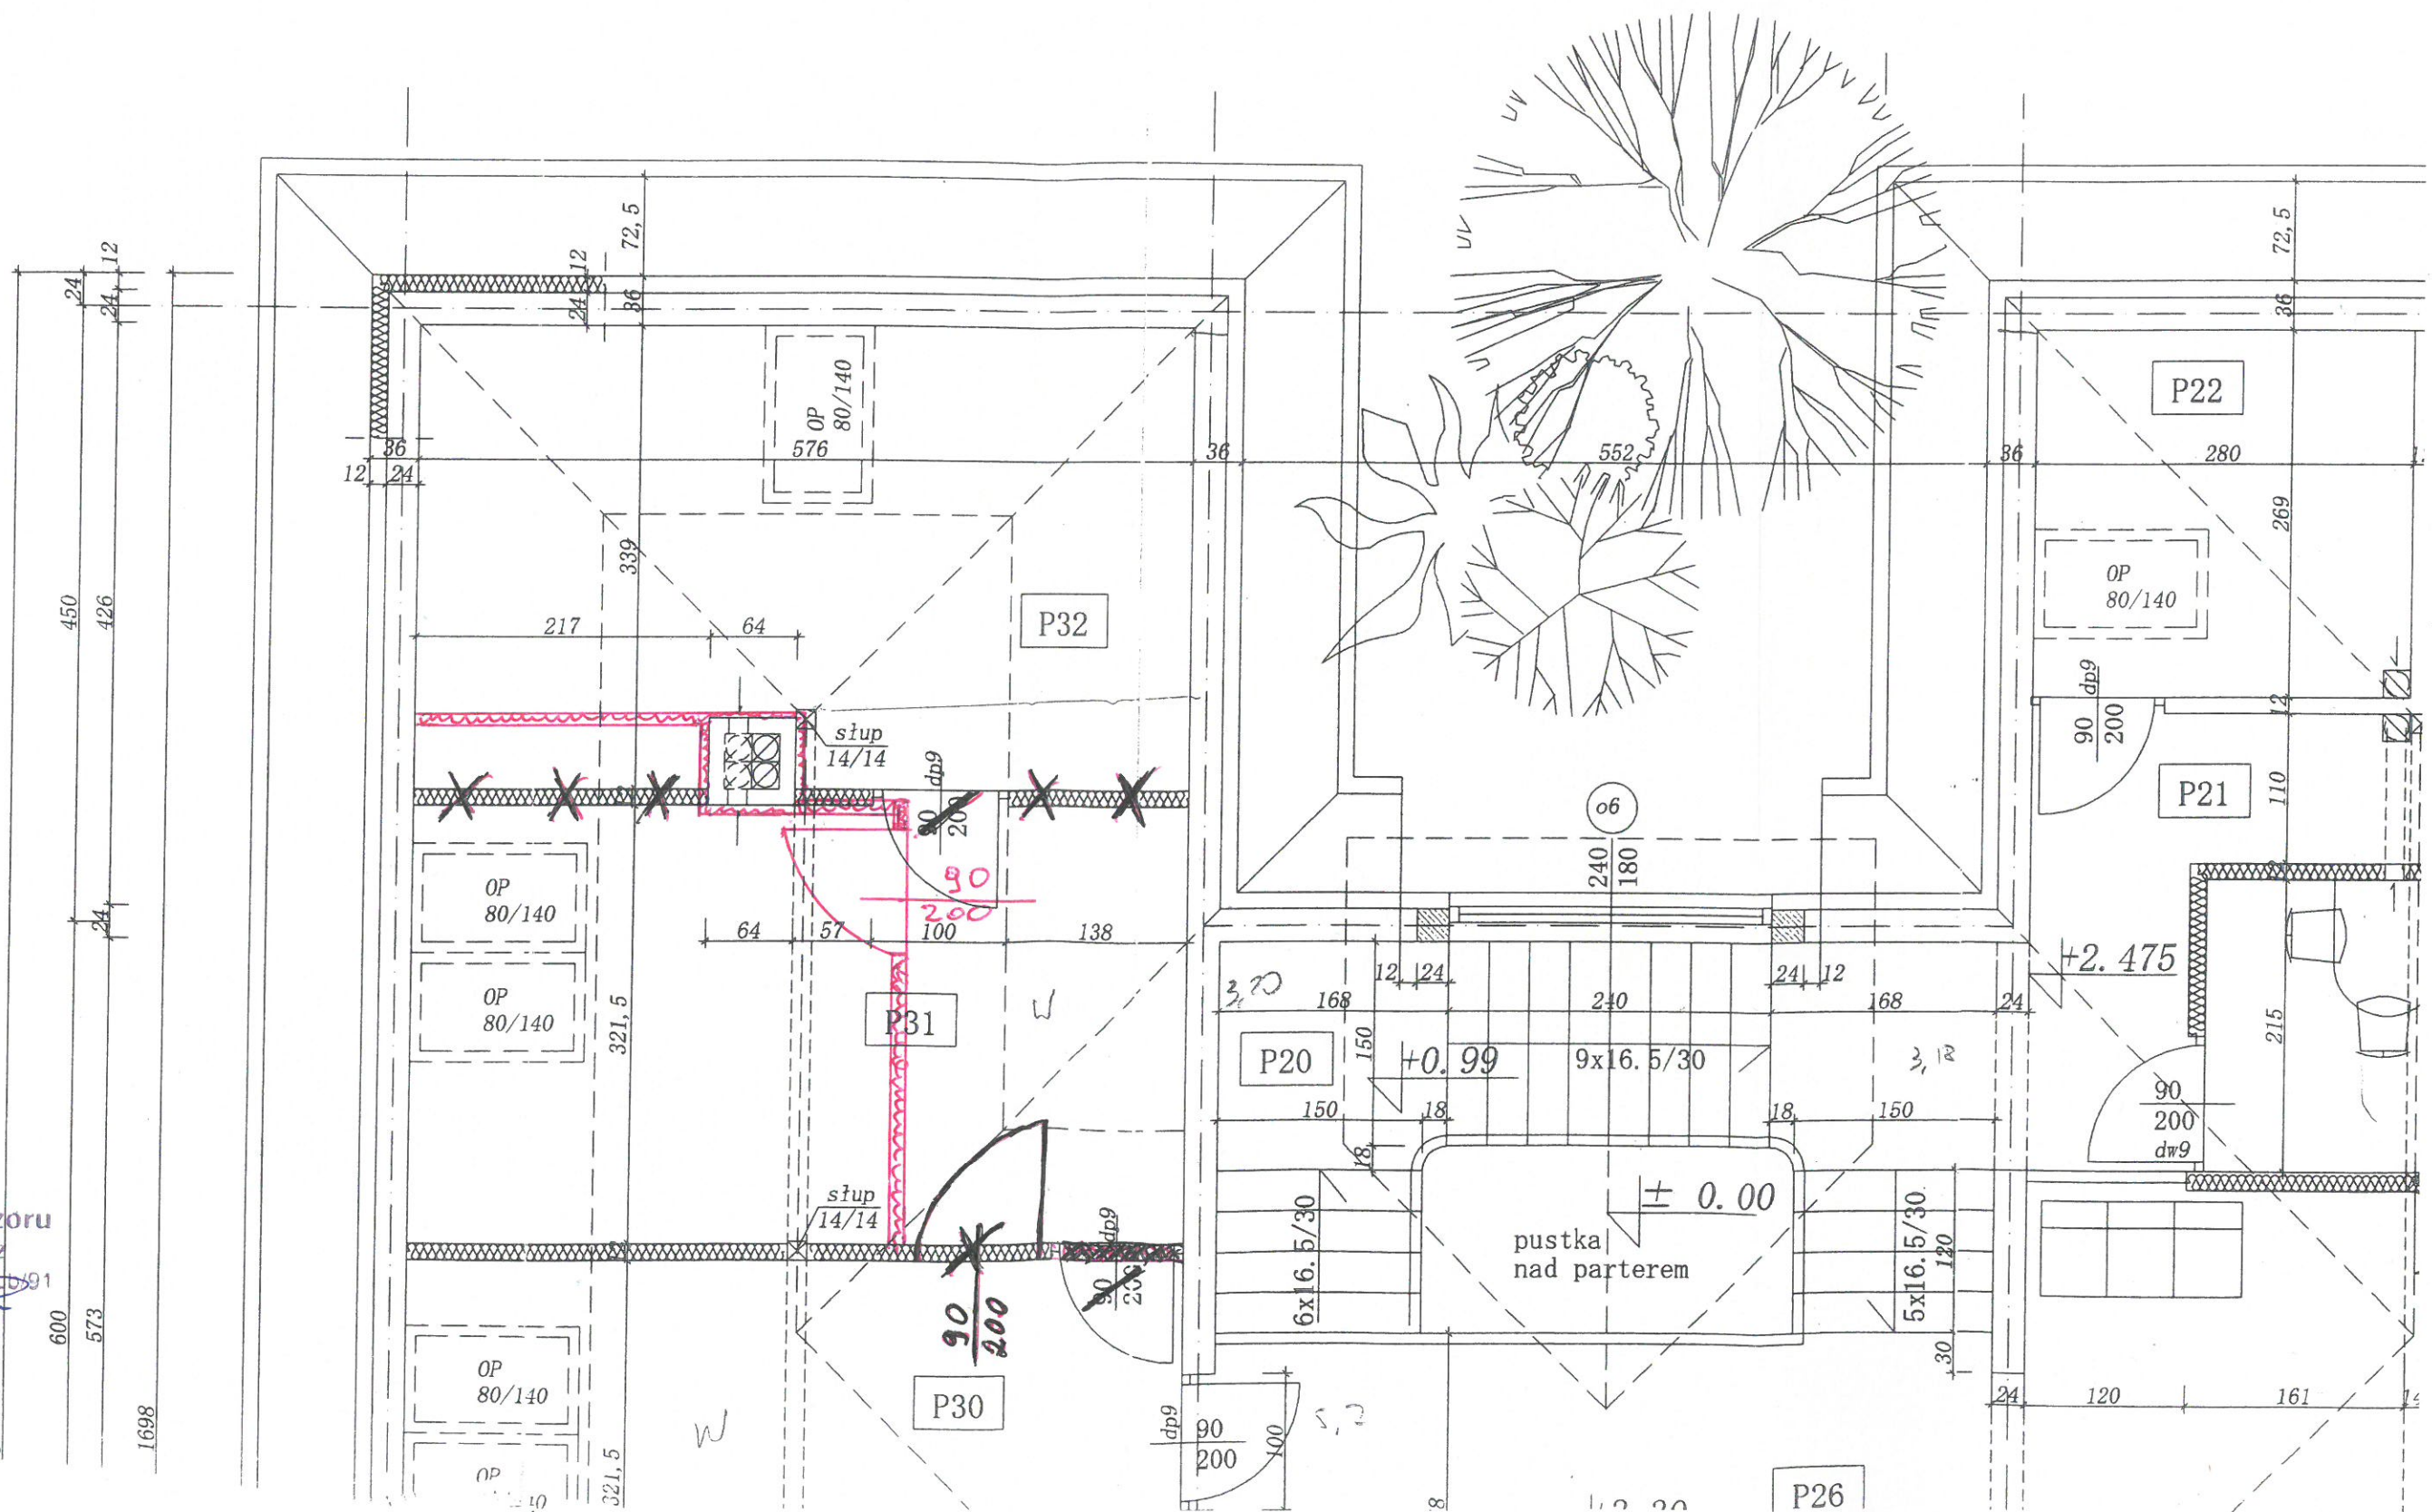


UDOWA POMIESZCZENIA KSIĘGOWNOŚĆ
M 2 G K Sp. z o.o. DEBILIN
ul. TOWAROWA 2 D

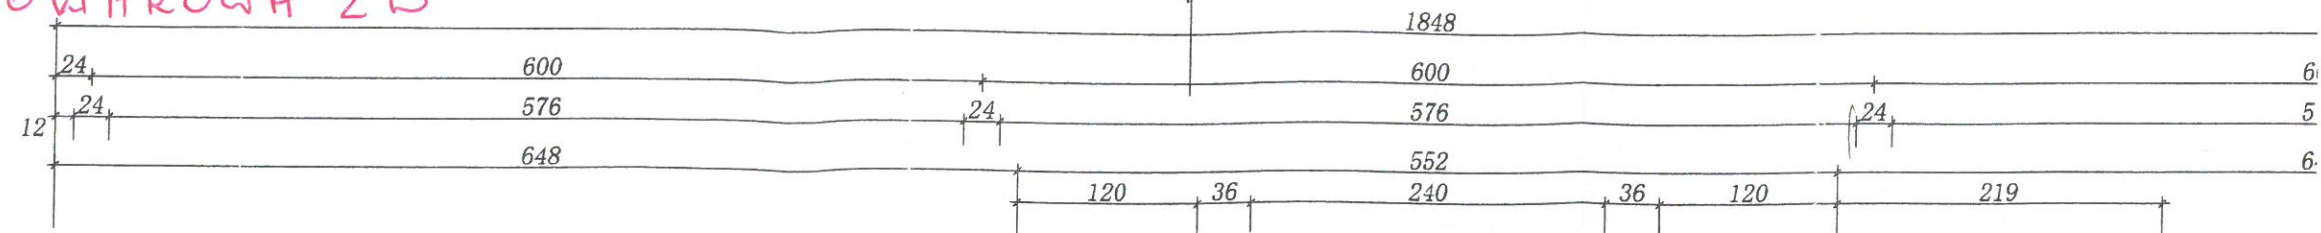

Inspektor Nadzoru
Józef Pieskosz
I pr. bud. Nr 1386/Lb/91